




STABILE RESIDENZIALE/COMMERCIALE LUGANO - cod. 1603

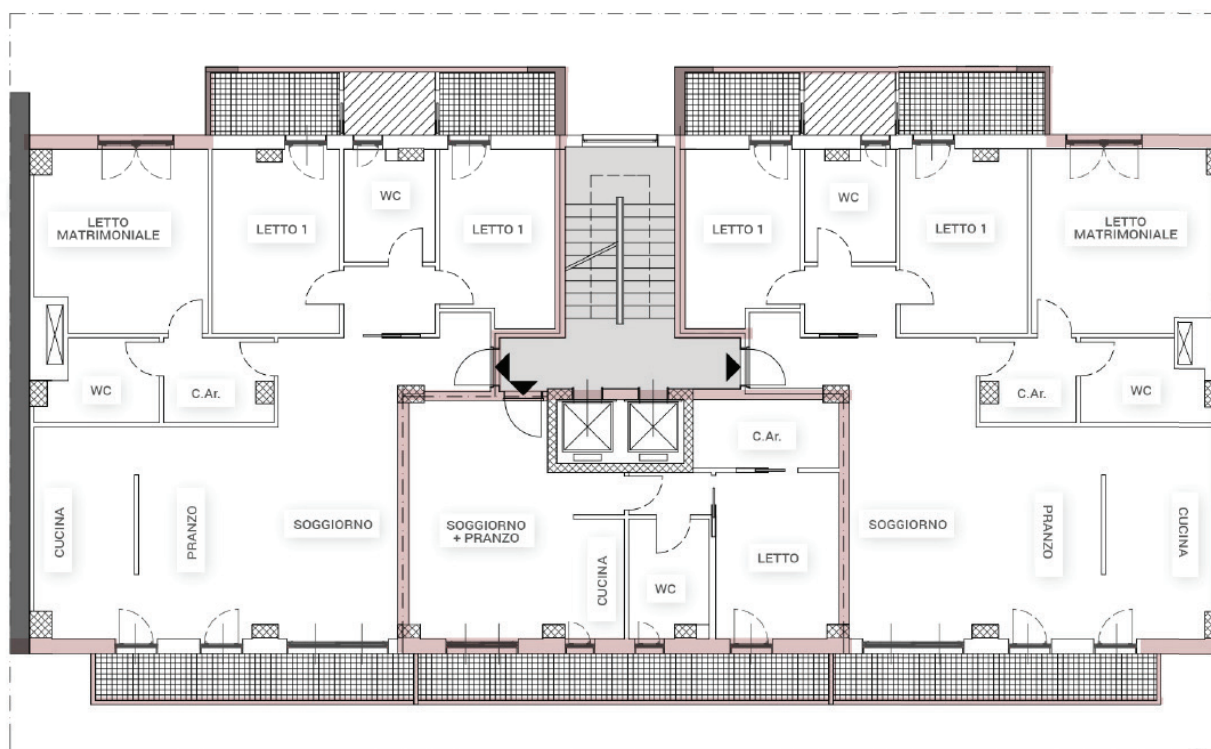

SCALA 1:100

